

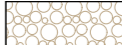









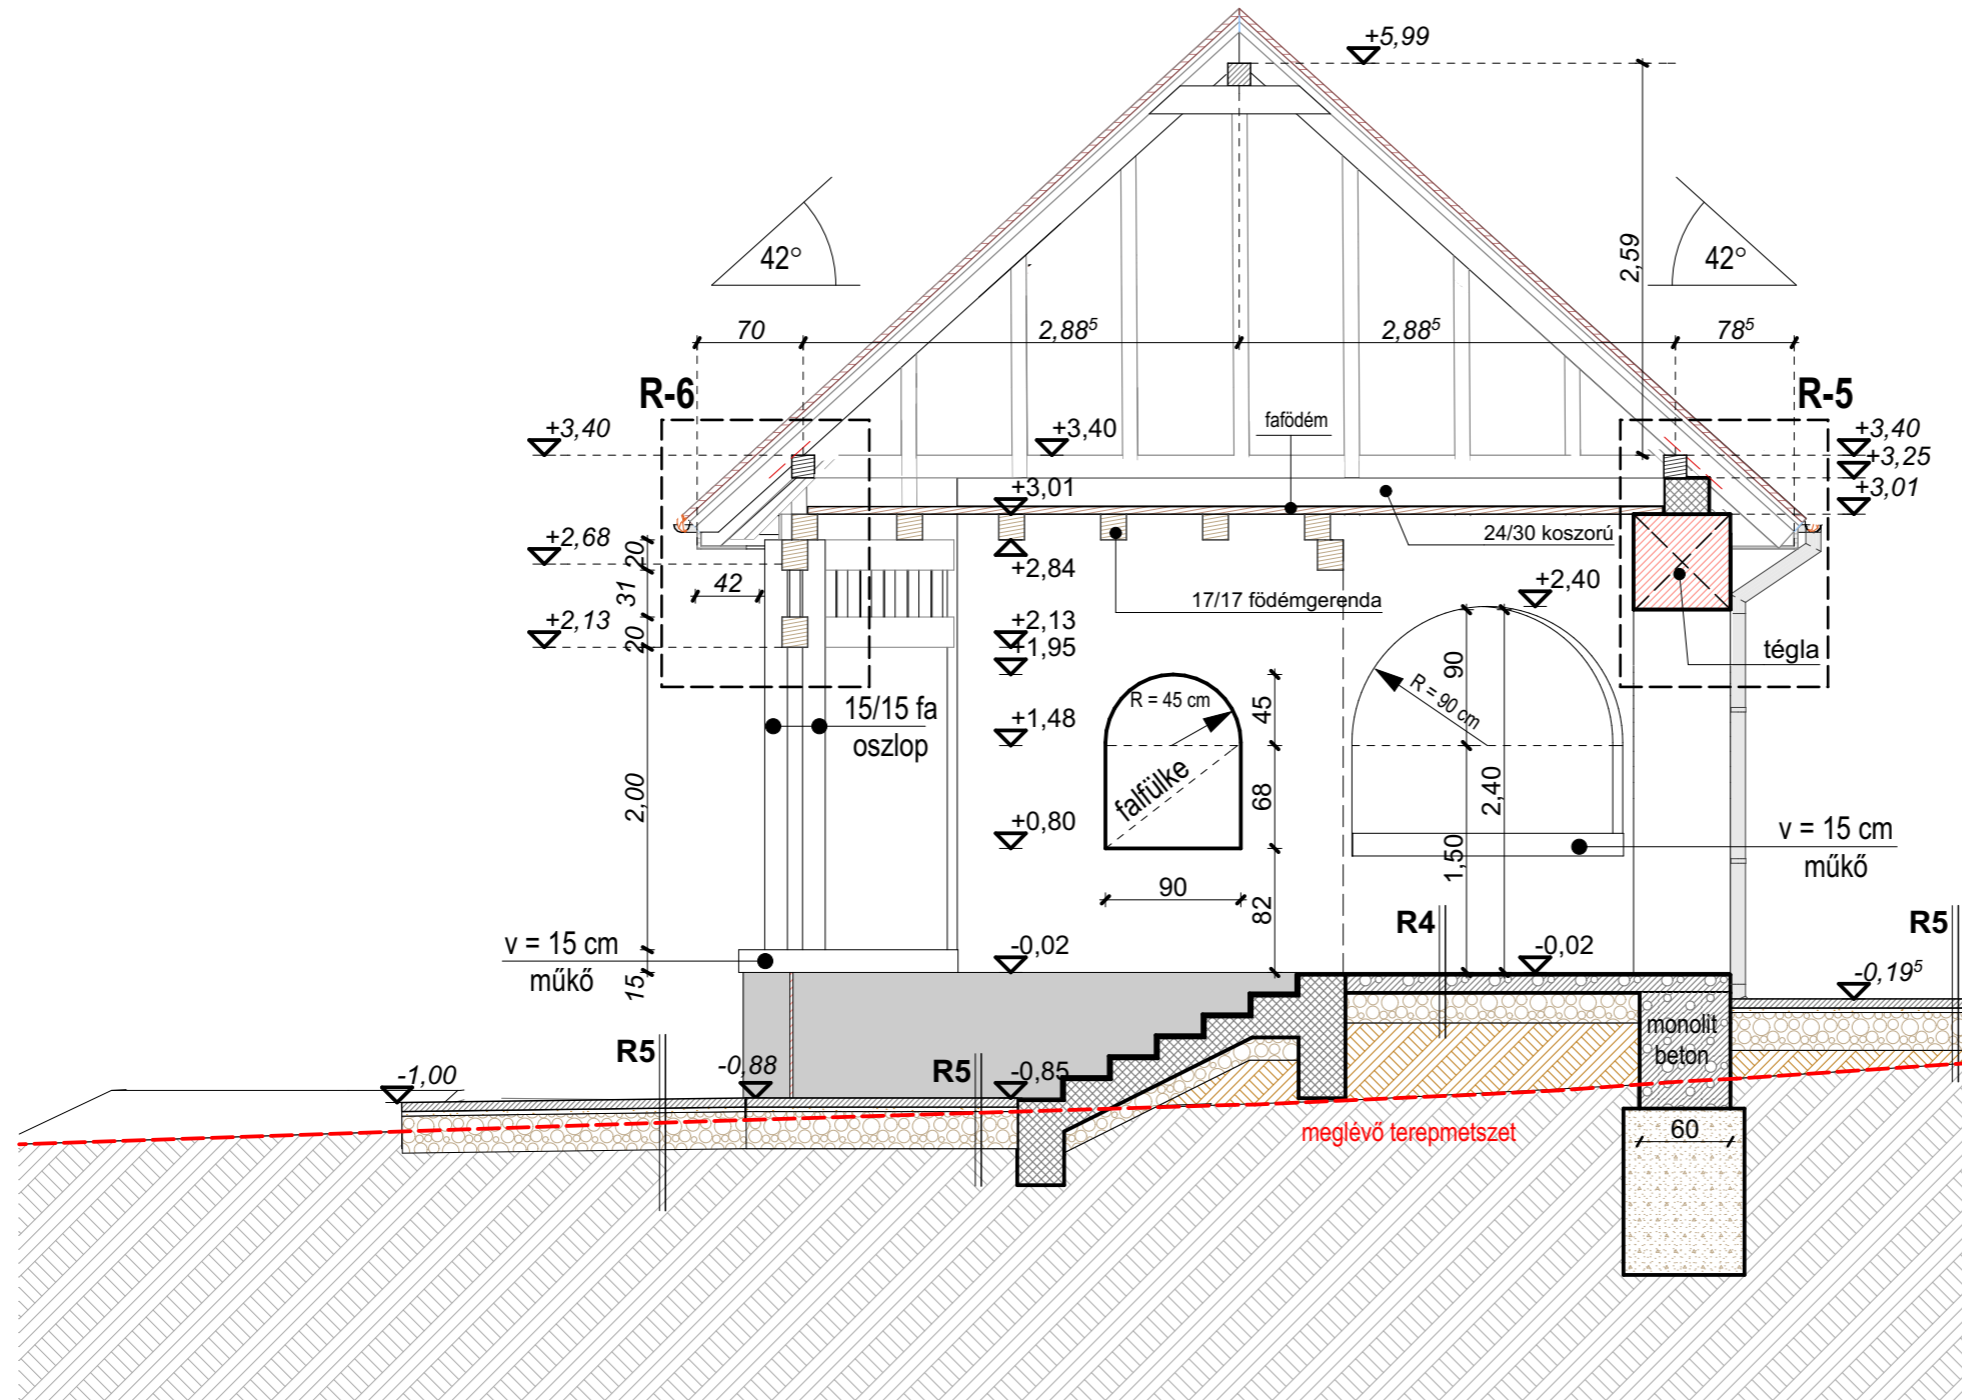


ANYAGJELÖLÉS, JELMAGYARÁZAT:

-  talajfeltöltés, tömörített termett talaj
-  meglévő termett talaj
-  kavicságy - kavicsfeltöltés
-  égetett kerámia teherhordó fal (44 cm PTH klímabla)
-  monolit vasbeton / gerendás & bélészetes födémrendszer
-  üveggyapot hőszigetelés, Knauf MPN Plus 037
-  aljzatbeton - 5.0 hálósálással
-  lépésálló EPS hőszigetelés (Austrotherm AT N100)
-  felületkezelt fa (fenyő) (szerkezetek)
-  hálósált aljzatbeton (statikai méretezés szerint)
-  zsalukő falazat (leirv=40 cm)
-  2 rtg. mod. bitumenes vízszigetelés



F-F Metszet

épület padlószintje: +0,00 = Bmf: 199,80 m

KIVITELI TERVDOKUMENTÁCIÓ

TÁRSTERVEZŐK		IDŐSEK NAPKÖZI OTTHONA			Helyszín: 3905, Monok, Széchenyi utca hrsz: 49		Dátum: 2018. 03. 27.
Statikus:	Molnár Sándor	<i>ARCUS Komplex Építésziroda Kft.</i> <i>TÍ-ART Bt.</i>			Építető: Monok Község Önkormányzata, 3905 Monok, Kossuth u. 2.		Lapméret:
Elektromos:	Erdei Ferenc						Lépték: M = 1:50
Gépész:	Gyarmati Imre	Iroda: 3900, Szerencs, Kossuth tér 4.	Tel.: 36-30-914-97-28	WEB: www.axisepitesz.hu	F-F Metszet		Tervlap száma: K-11
Tűzvédelem:	Farkas Gábor	Felelős tervező: SALAMIN FERENC	É/01-1814	e-mail: salamin.ferenc@gmail.com			
Építész m.társ.:	Nyikes Tibor	Munkatárs: VÁRNAI BENCE	É 01 - 6300				