


- ANYAGJELÖLÉS:**
- 1. 0,5 mm kapart lábazati vakolat, szín: szürke
 - 2. 1,0 - 1,5 cm vakolt, festett fal - fehér színű polifarbe homlokzati festéssel festve
 - 3. Borovífenyő ajtó/ablak nyílászáró szerkezet, szín: fenyő
 - 4. 0,7 mm natúr színű VMZINK esőcsatorna d= 10 cm
 - 5. Ereszképzés: gyalult, felületkezelt faanyagú deszkaburkolat, alapozóval és fenyő színű vastaglazurral kezelve.
 - 6. 0,7 mm natúr színű VMZINK ereszcatorna d= 10 cm
 - 7. Hód farkú, hornyolt, íves vágású, téglavörös égetett agyag cserépfedés
 - 8. Natúr színű VM Zink lemez anyagú bádogos elemek - úgy mint: oromdeszkázat bádogozása, szegélydeszkák és vápa bádogozása.
 - 9. Gyalult, felületkezelt faanyagú elemek úgy mint: oromdeszka, szarufa, fa oszlopok, fa gerendák és áthidalók, Szín: fenyő

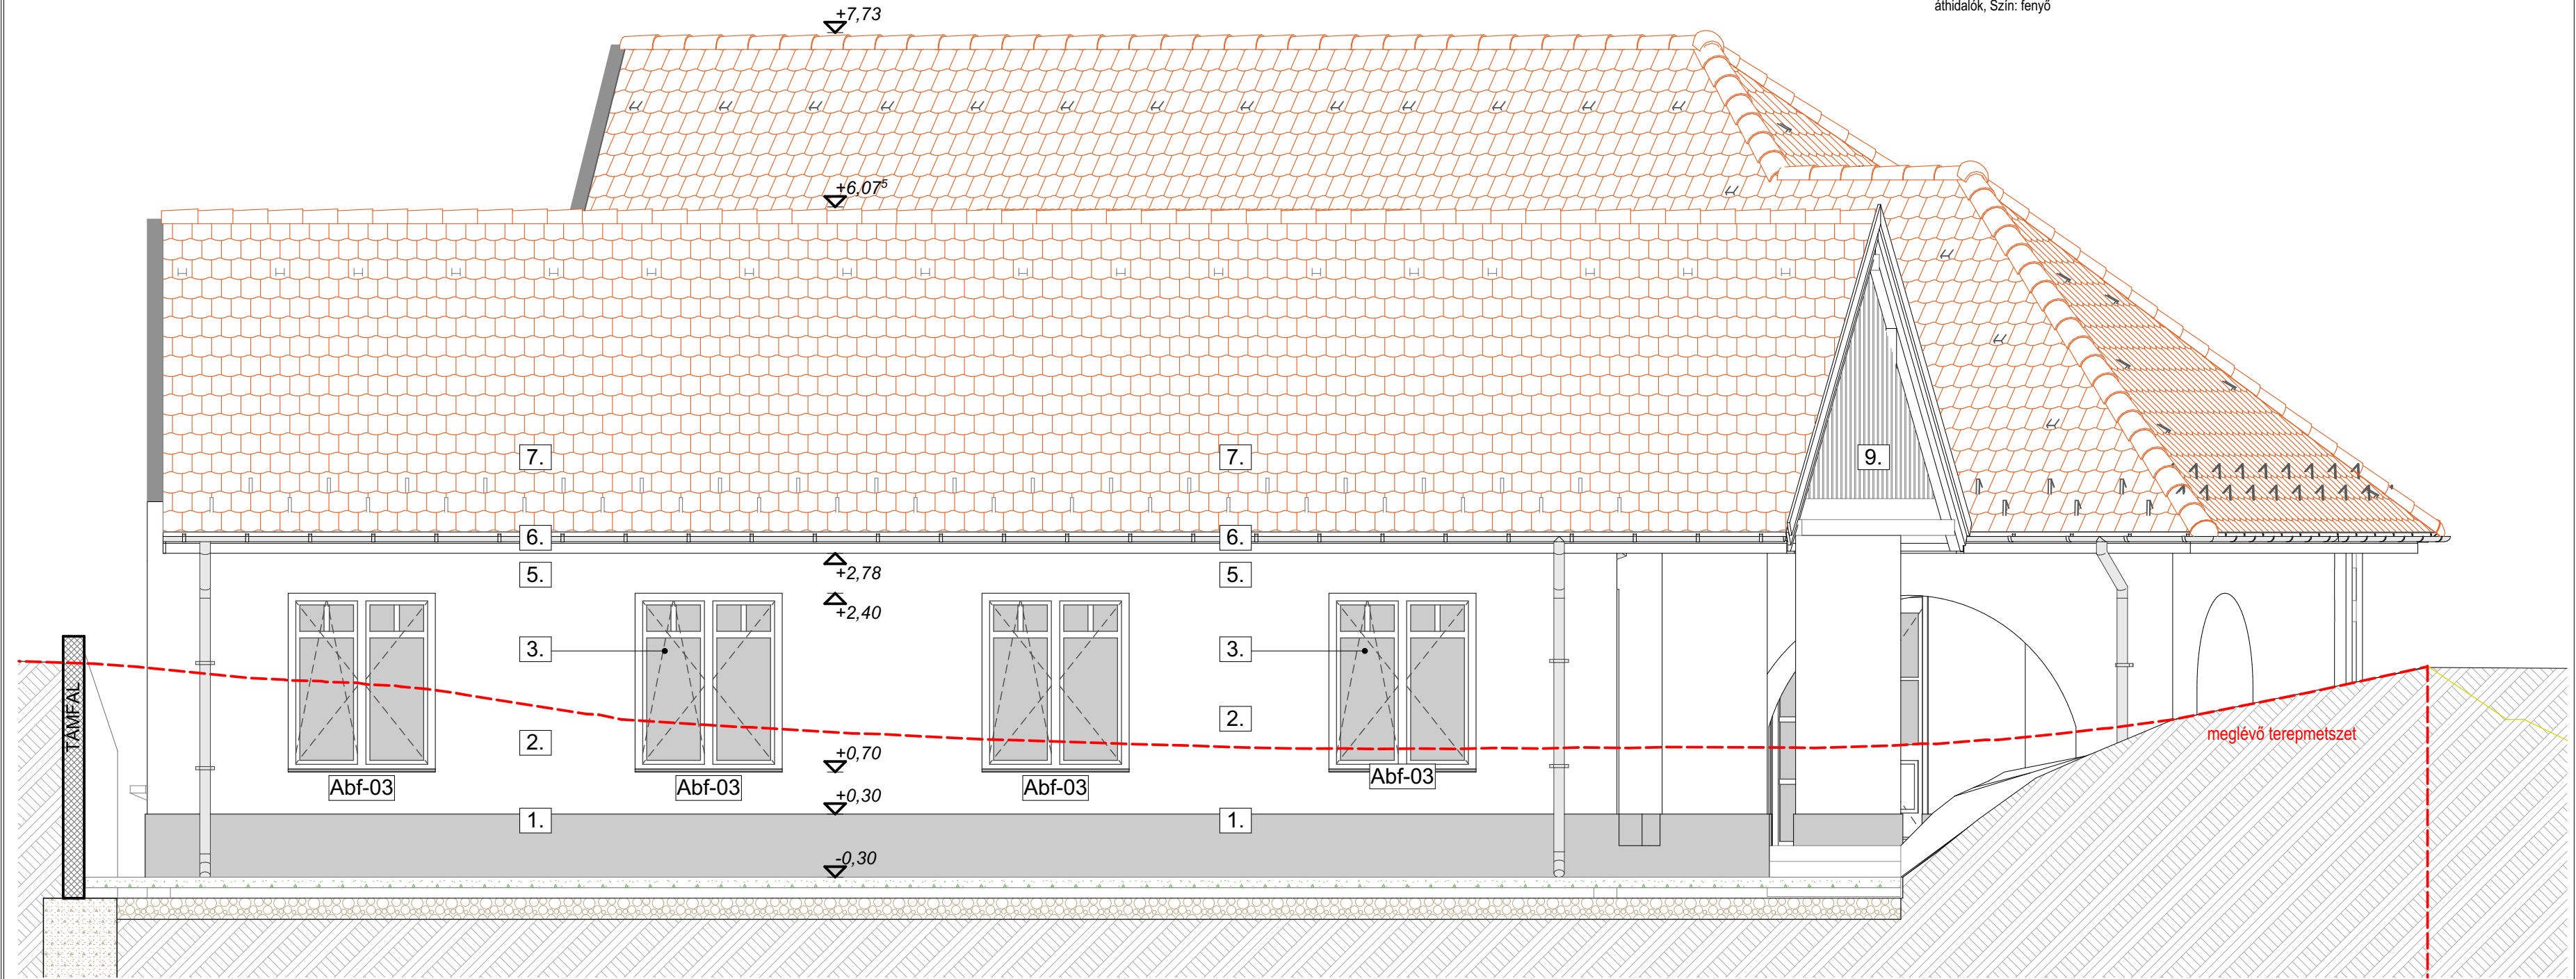

Délnyugati homlokzat

TÁRSZERVEZŐK			IDŐSEK NAPKÖZI OTTHONA			épület padlószintje: +0,00 = Bmf. 199,80 m			KIVETELI TERVDOKUMENTÁCIÓ	
Statikus:	Molnár Sándor	molnarstatikakft@gmail.com	ARCUS Komplex Éptéshiroda Kft. TI-ART Bt.			Helyszín: 3905, Monok, Széchenyi utca		hrs: 49	Dátum:	2018. 03. 27.
Elektromos:	Erdei Ferenc	erdei.ferenc36@gmail.com				Építető: Monok Község Önkormányzata,			Lapméret:	
Gépész:	Gyarmati Imre	gyancsa@cress.hu				3905 Monok, Kossuth u. 2.				
Tűzvédelem:	Farkas Gábor	farkasgaborterv@gmail.com	Iroda: 3900, Szerencs, Kossuth tér 4.	Tel.: 36-30-914-97-28	WEB: www.axisepitesz.hu	Délnyugati homlokzat		Lépték: M = 1:50		
Építész m.társ.:	Nyikes Tibor	nyikitibi@gmail.com	Felölös tervező:	SALAMIN FERENC	É1/01-1814					
			Munkatárs:	VÁRNAI BENCE	É 01 - 6300					
						e-mail: salamin.ferenc@gmail.com		Tervlap száma: K-13		