


**ANYAGJELÖLÉS:**

- 0,5 mm kapart lábazati vakolat, szín: szürke
- 1,0 - 1,5 cm vakolt, festett fal - fehér színű polifarbe homlokzati festékekkel festve
- Borovifenyő ajtó/ablak nyílászáró szerkezet, szín: fenyő
- 0,7 mm natúr színű VMZINK esőcsatorna d= 10 cm
- Ereszképzés: gyalult, felületkezelt faanyagú deszkaburkolat, alapozóval és fenyő színű vastaglazurral kezelve.
- 0,7 mm natúr színű VMZINK ereszcsonna d= 10 cm
- Hódfarkú, hornyolt, íves vágású, téglavörös égetett agyag cserépfedés
- Natúr színű VM Zink lemez anyagú bádogos elemek - úgy mint: oromdeszkázat bádogozása, szegélydeszkák és vápa bádogozása.
- Gyalult, felületkezelt faanyagú elemek úgy mint: oromdeszka, szarufa, fa oszlopok, fa gerendák és áthidalók, Szín: fenyő
- v = 5,0 cm hőszigetelésből készült hóbörcsös párkány, szín: törtfehér

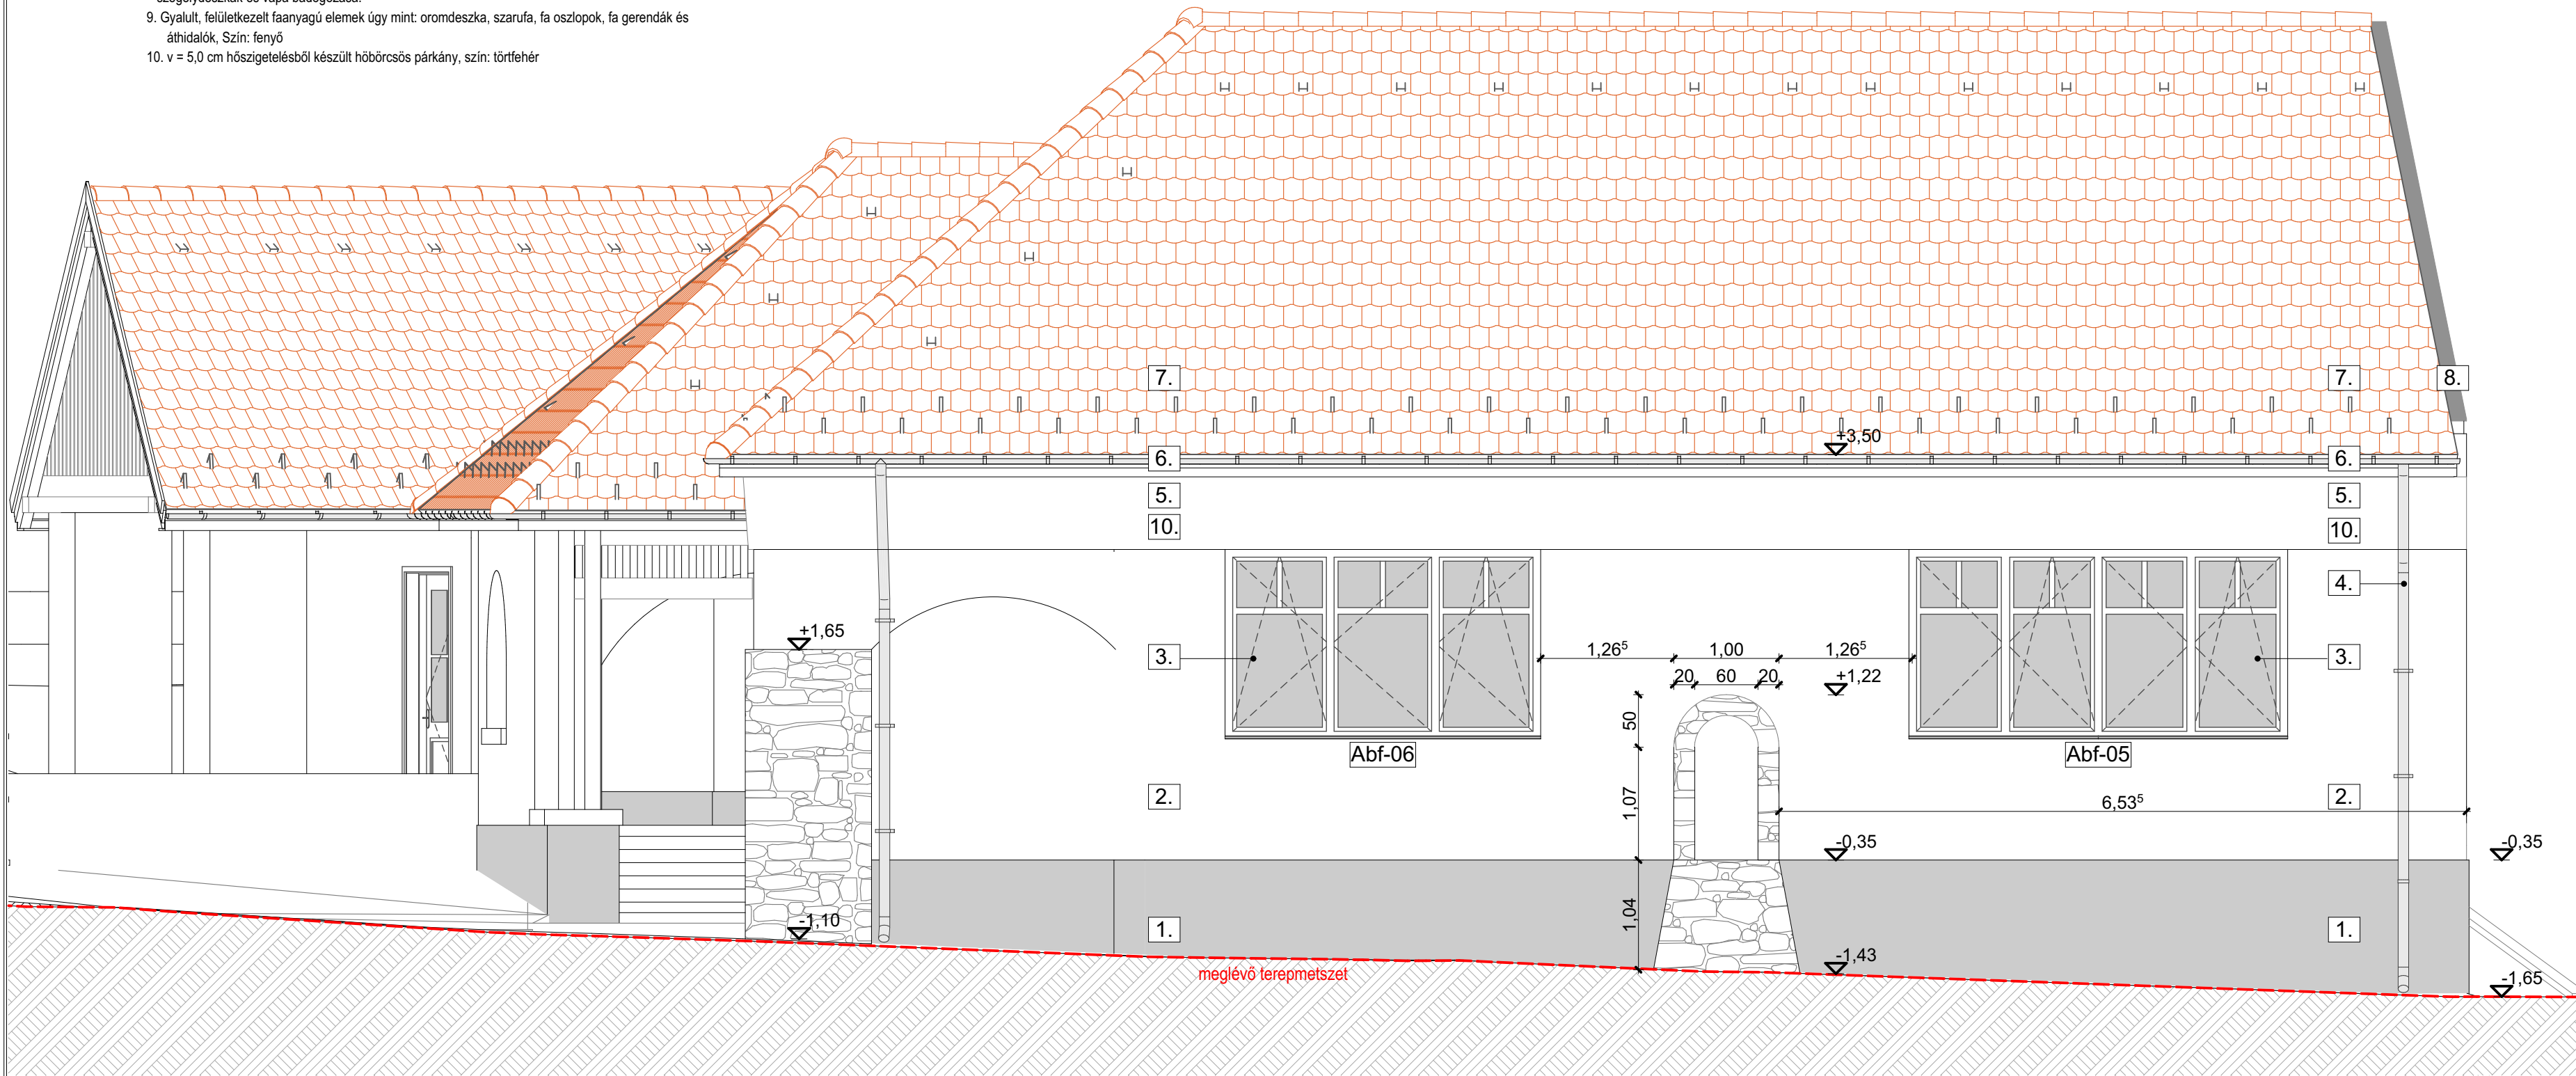

# Keleti homlokzat

**TÁRSTERVEZŐK**

Statikus:	Molnár Sándor	molnarstatikakft@gmail.com
Elektromos:	Erdei Ferenc	erdei.ferenc36@gmail.com
Gépész:	Gyarmati Imre	gyanca@cress.hu
Tűzvédelem:	Farkas Gábor	farkasgaborterv@gmail.com
Építész m.társ.:	Nyikes Tibor	nyikitibi@gmail.com

**IDŐSEK NAPKÖZI OTTHONA**

<i>ARCUS Komplex Éptézsziroda Kft.</i> <i>TI-ART Bt.</i>		Helyszín: 3905, Monok, Széchenyi utca	hrs: 49	Dátum: 2018. 03. 27.
Iroda: 3900, Szerencs, Kossuth tér 4.		Építető: Monok Község Önkormányzata, 3905 Monok, Kossuth u. 2.		Lapméret:
Felelős tervező:	SALAMIN FERENC	É1/01-1814	WEB: www.axisepitesz.hu	Lépték: M = 1:50
Munkatárs:	VÁRNAI BENCE	É 01 - 6300	e-mail: salamin.ferenc@gmail.com	Tervlap száma: <b>K-15</b>

épület padlószintje: +0,00 = Bmf: 199,80 m

**KIVITELI TERVDOKUMENTÁCIÓ****Keleti homlokzat**