



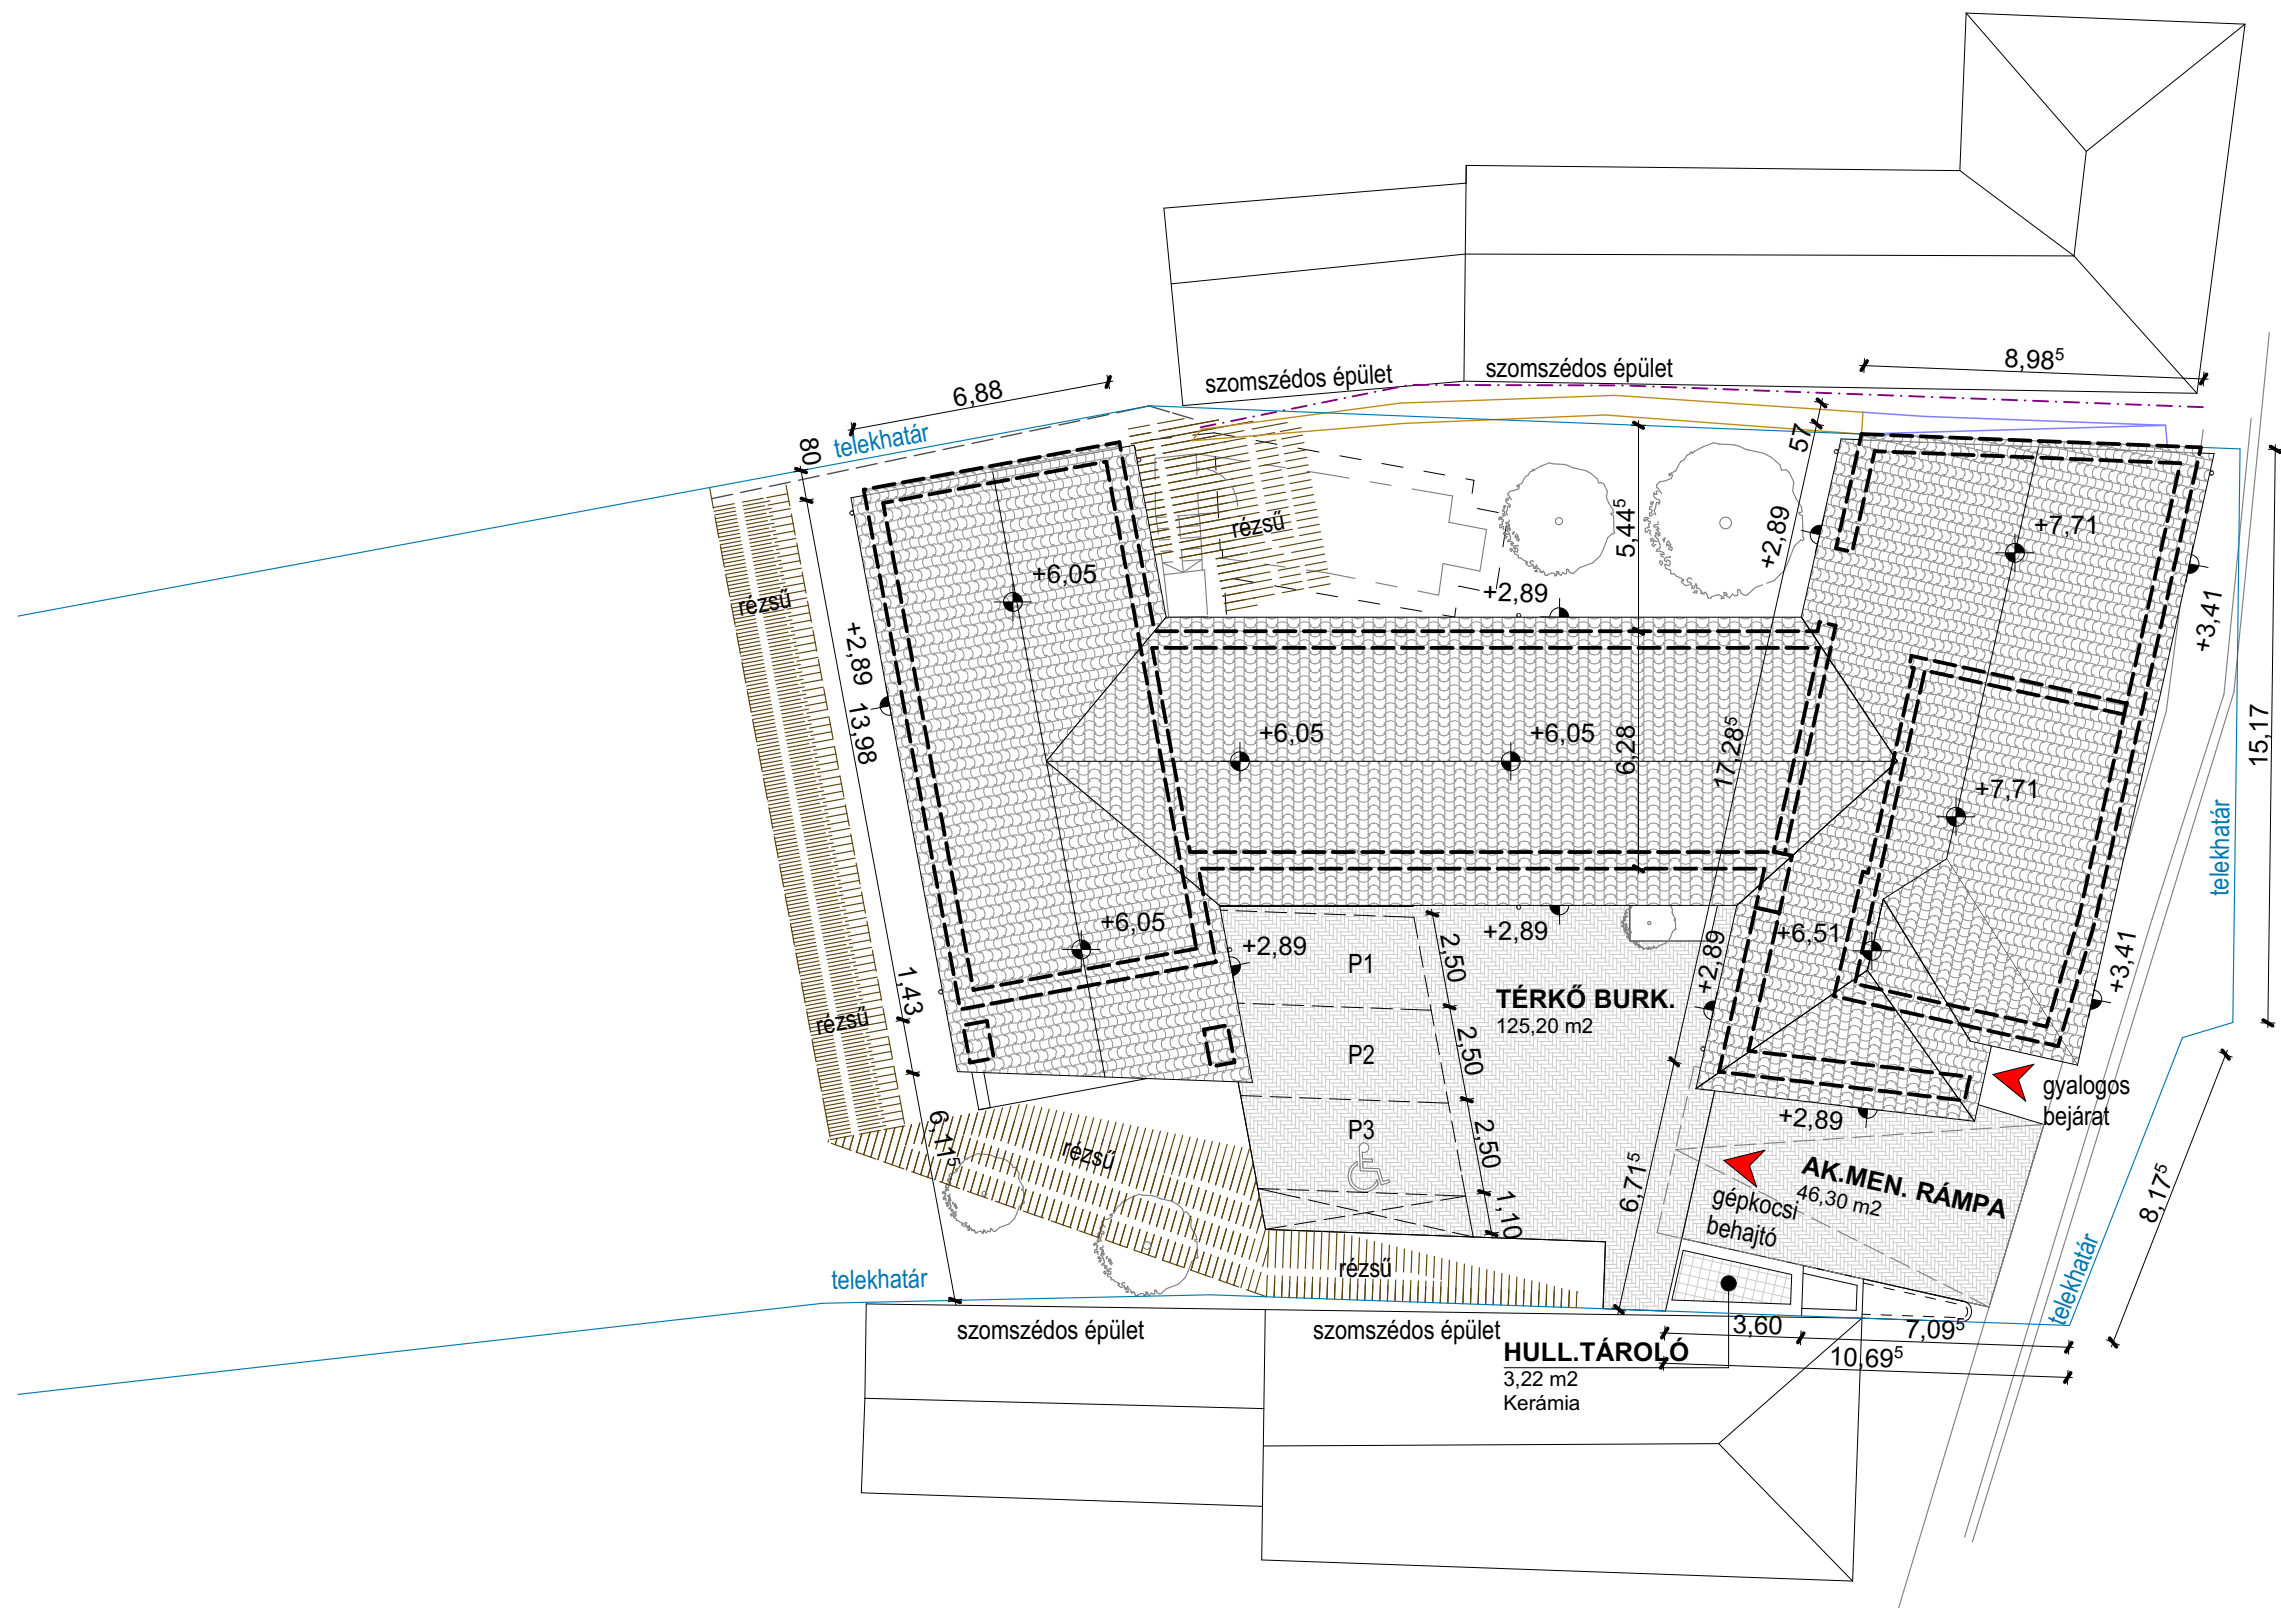

Helyszínrajz M=1:200

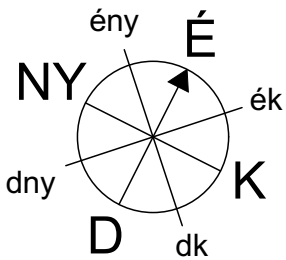

épület padlószintje: +0,00 = Bmf: 199,80 m
KIVITELI TERVDOKUMENTÁCIÓ

TÁRSTERVEZŐK			IDŐSEK NAPKÖZI OTTHONA			KIVITELI TERVDOKUMENTÁCIÓ		
Statikus:	Molnár Sándor	molnarstatikakft@gmail.com	ARCUS Komplex Éptésziroda Kft. TI-ART Bt.			Helyszín: 3905, Monok, Széchenyi utca	hrs: 49	Dátum: 2018. 03. 27.
Elektromos:	Erdei Ferenc	erdei.ferenc36@gmail.com				Építető: Monok Község Önkormányzata, 3905 Monok, Kossuth u. 2.		Lapméret:
Gépész:	Gyarmati Imre	gyancsa@cress.hu						Lépték: M = 1:200
Tűzvédelem:	Farkas Gábor	farkasgaborterv@gmail.com	Iroda: 3900, Szerencs, Kossuth tér 4.	Tel.: 36-30-914-97-28	WEB: www.axisepitesz.hu	Helyszínrajz 200		Tervlap neve:
Építész m.társ.: Nyikes Tibor	nyikitibi@gmail.com		Felelős tervező:	SALAMIN FERENC	É1/01-1814			Tervlap száma:
			Munkatárs:	VÁRNAI BENCE	É 01 - 6300			K-1