


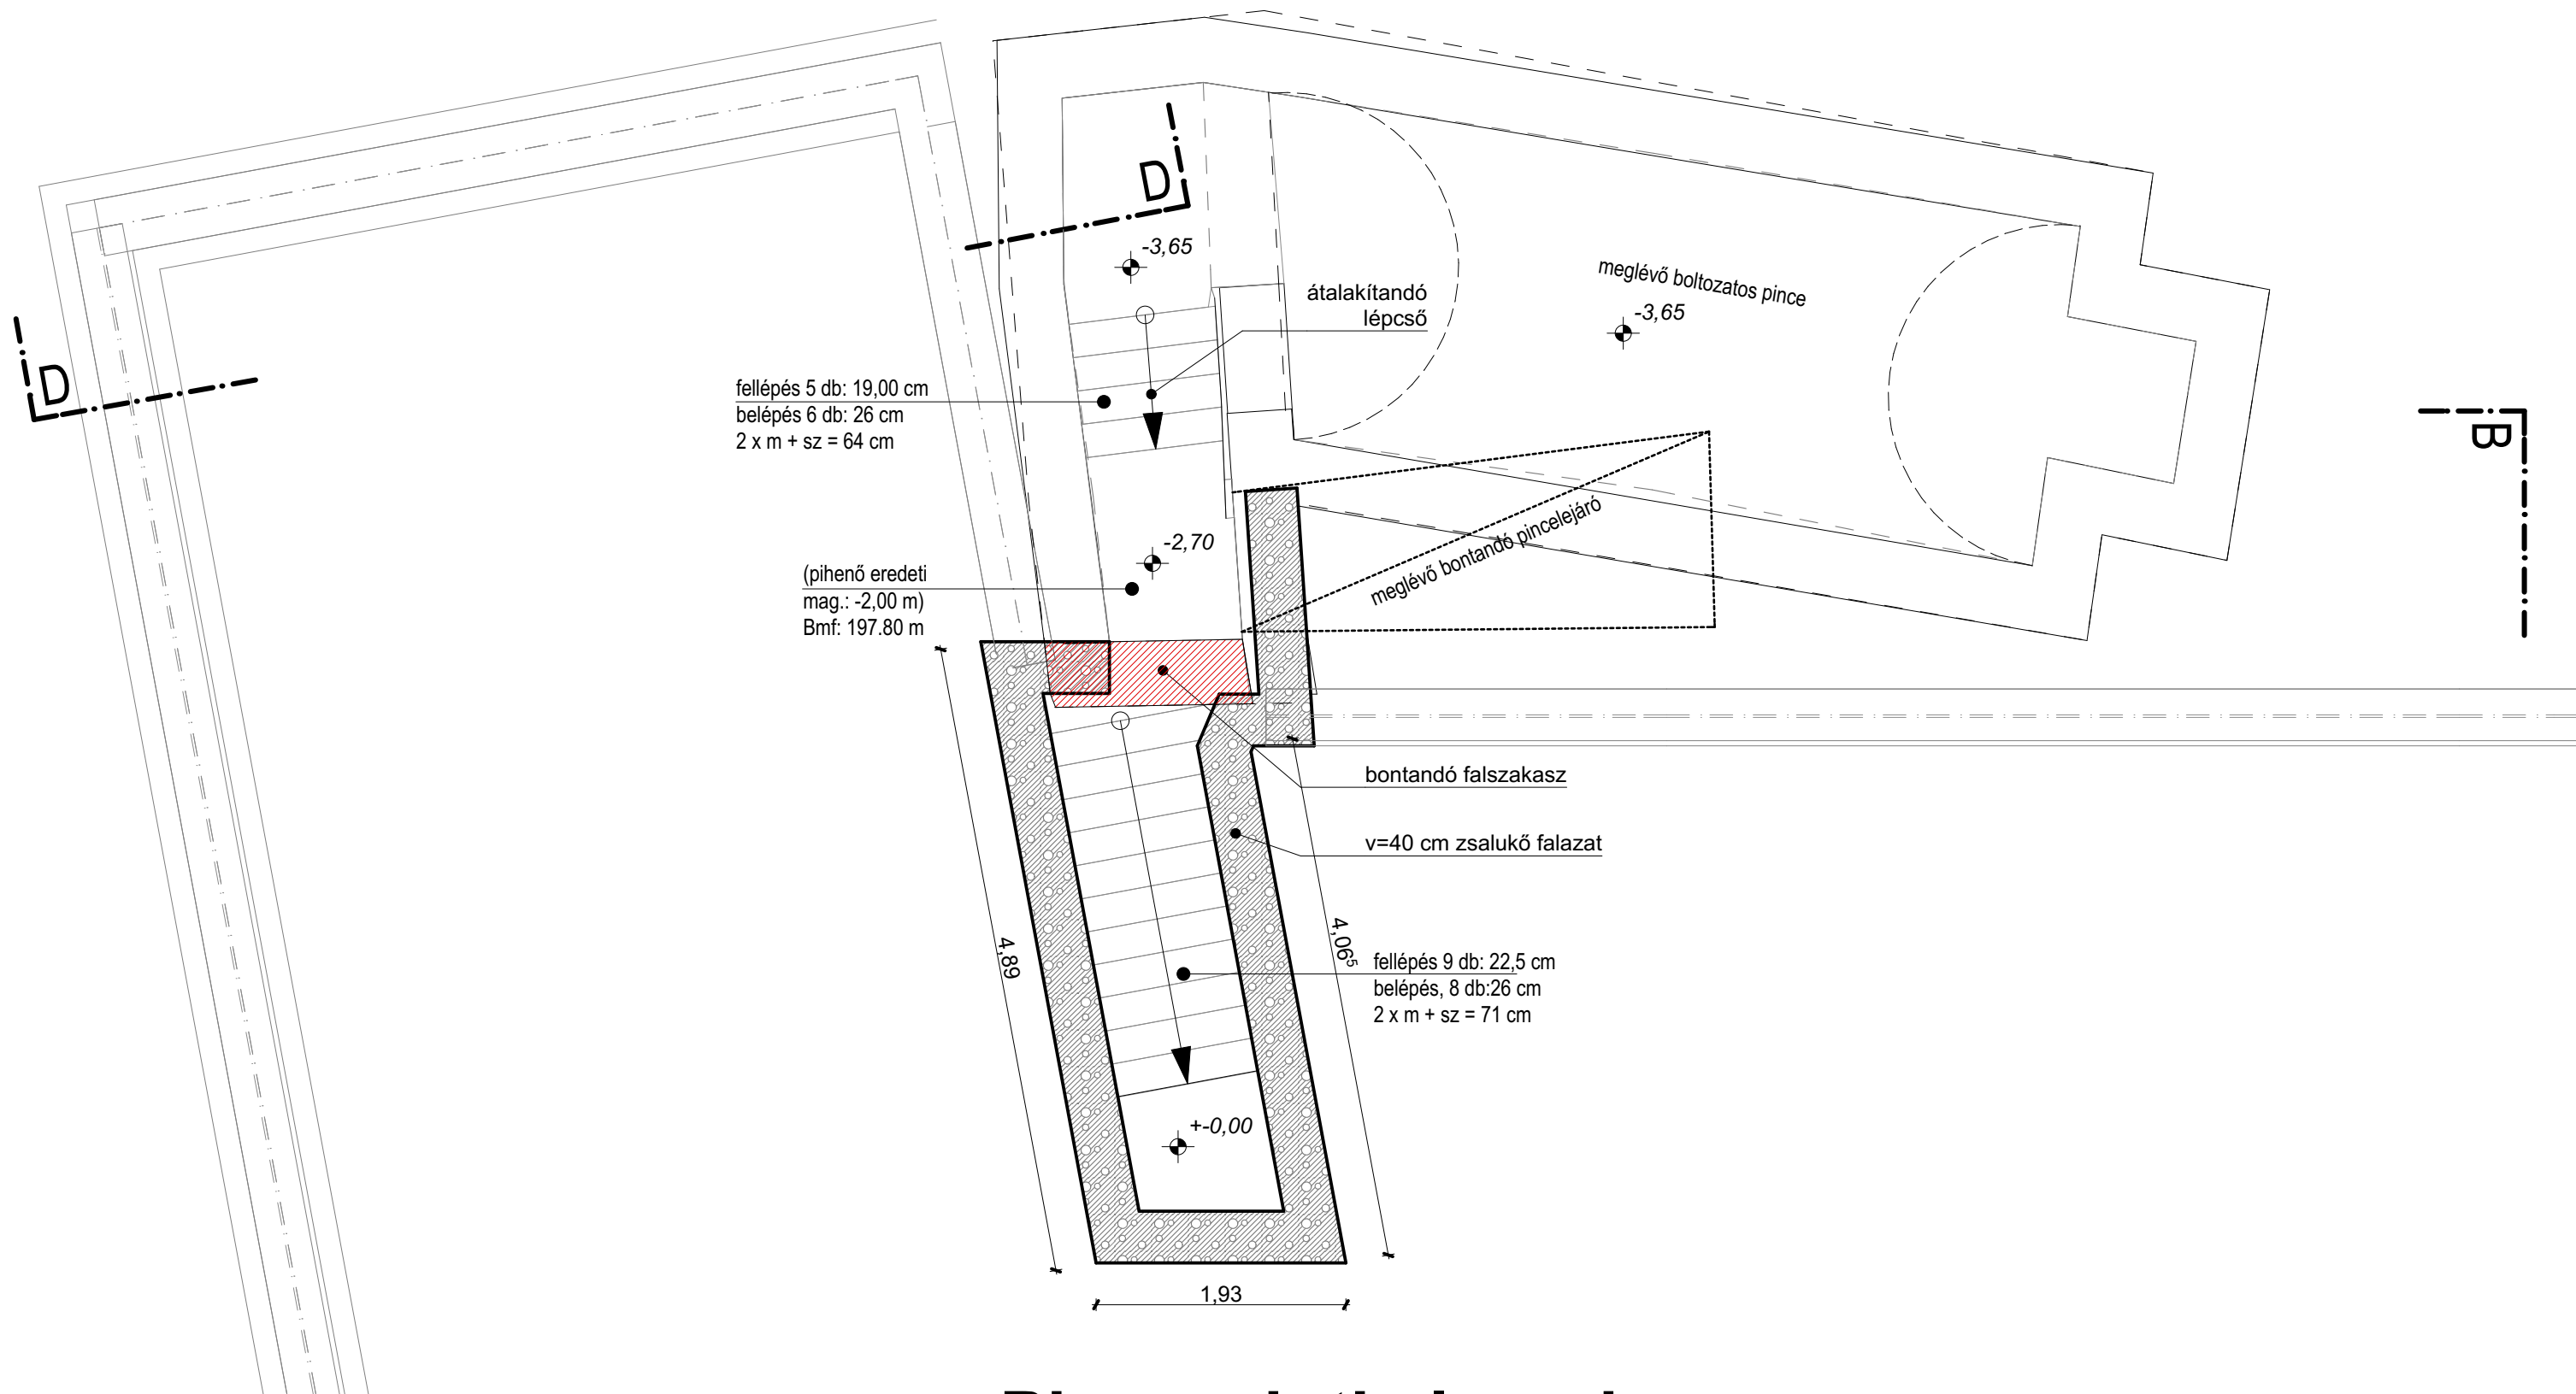

Pincszinti alaprajz

épület padlószintje: +0,00 = Bmf: 199,80 m

TÁRSTERVEZŐK

Statikus:	Molnár Sándor	molnarstatikakft@gmail.com
Elektromos:	Erdei Ferenc	erdei.ferenc36@gmail.com
Gépész:	Gyarmati Imre	gyancsa@cress.hu
Tűzvédelem:	Farkas Gábor	farkasgaborterv@gmail.com
Építész m.társ.:	Nyikes Tibor	nyikitibi@gmail.com

IDŐSEK NAPKÖZI OTTHONA

ARCUS Komplex Éptésziroda Kft. TI-ART Bt.		
Iroda: 3900, Szerencs, Kossuth tér 4.	Tel.: 36-30-914-97-28	WEB: www.axisepitesz.hu
Felelős tervező:	SALAMIN FERENC	É1/01-1814
Munkatárs:	VÁRNAI BENCE	É 01 - 6300

Helyszín: 3905, Monok, Széchenyi utca	hrs: 49	Dátum: 2018. 03. 27.
Építető: Monok Község Önkormányzata, 3905 Monok, Kossuth u. 2.		Lapméret:
Tervlap neve: Pincszinti alaprajz		Lépték: M = 1:50
		Tervlap száma: K-3