

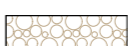









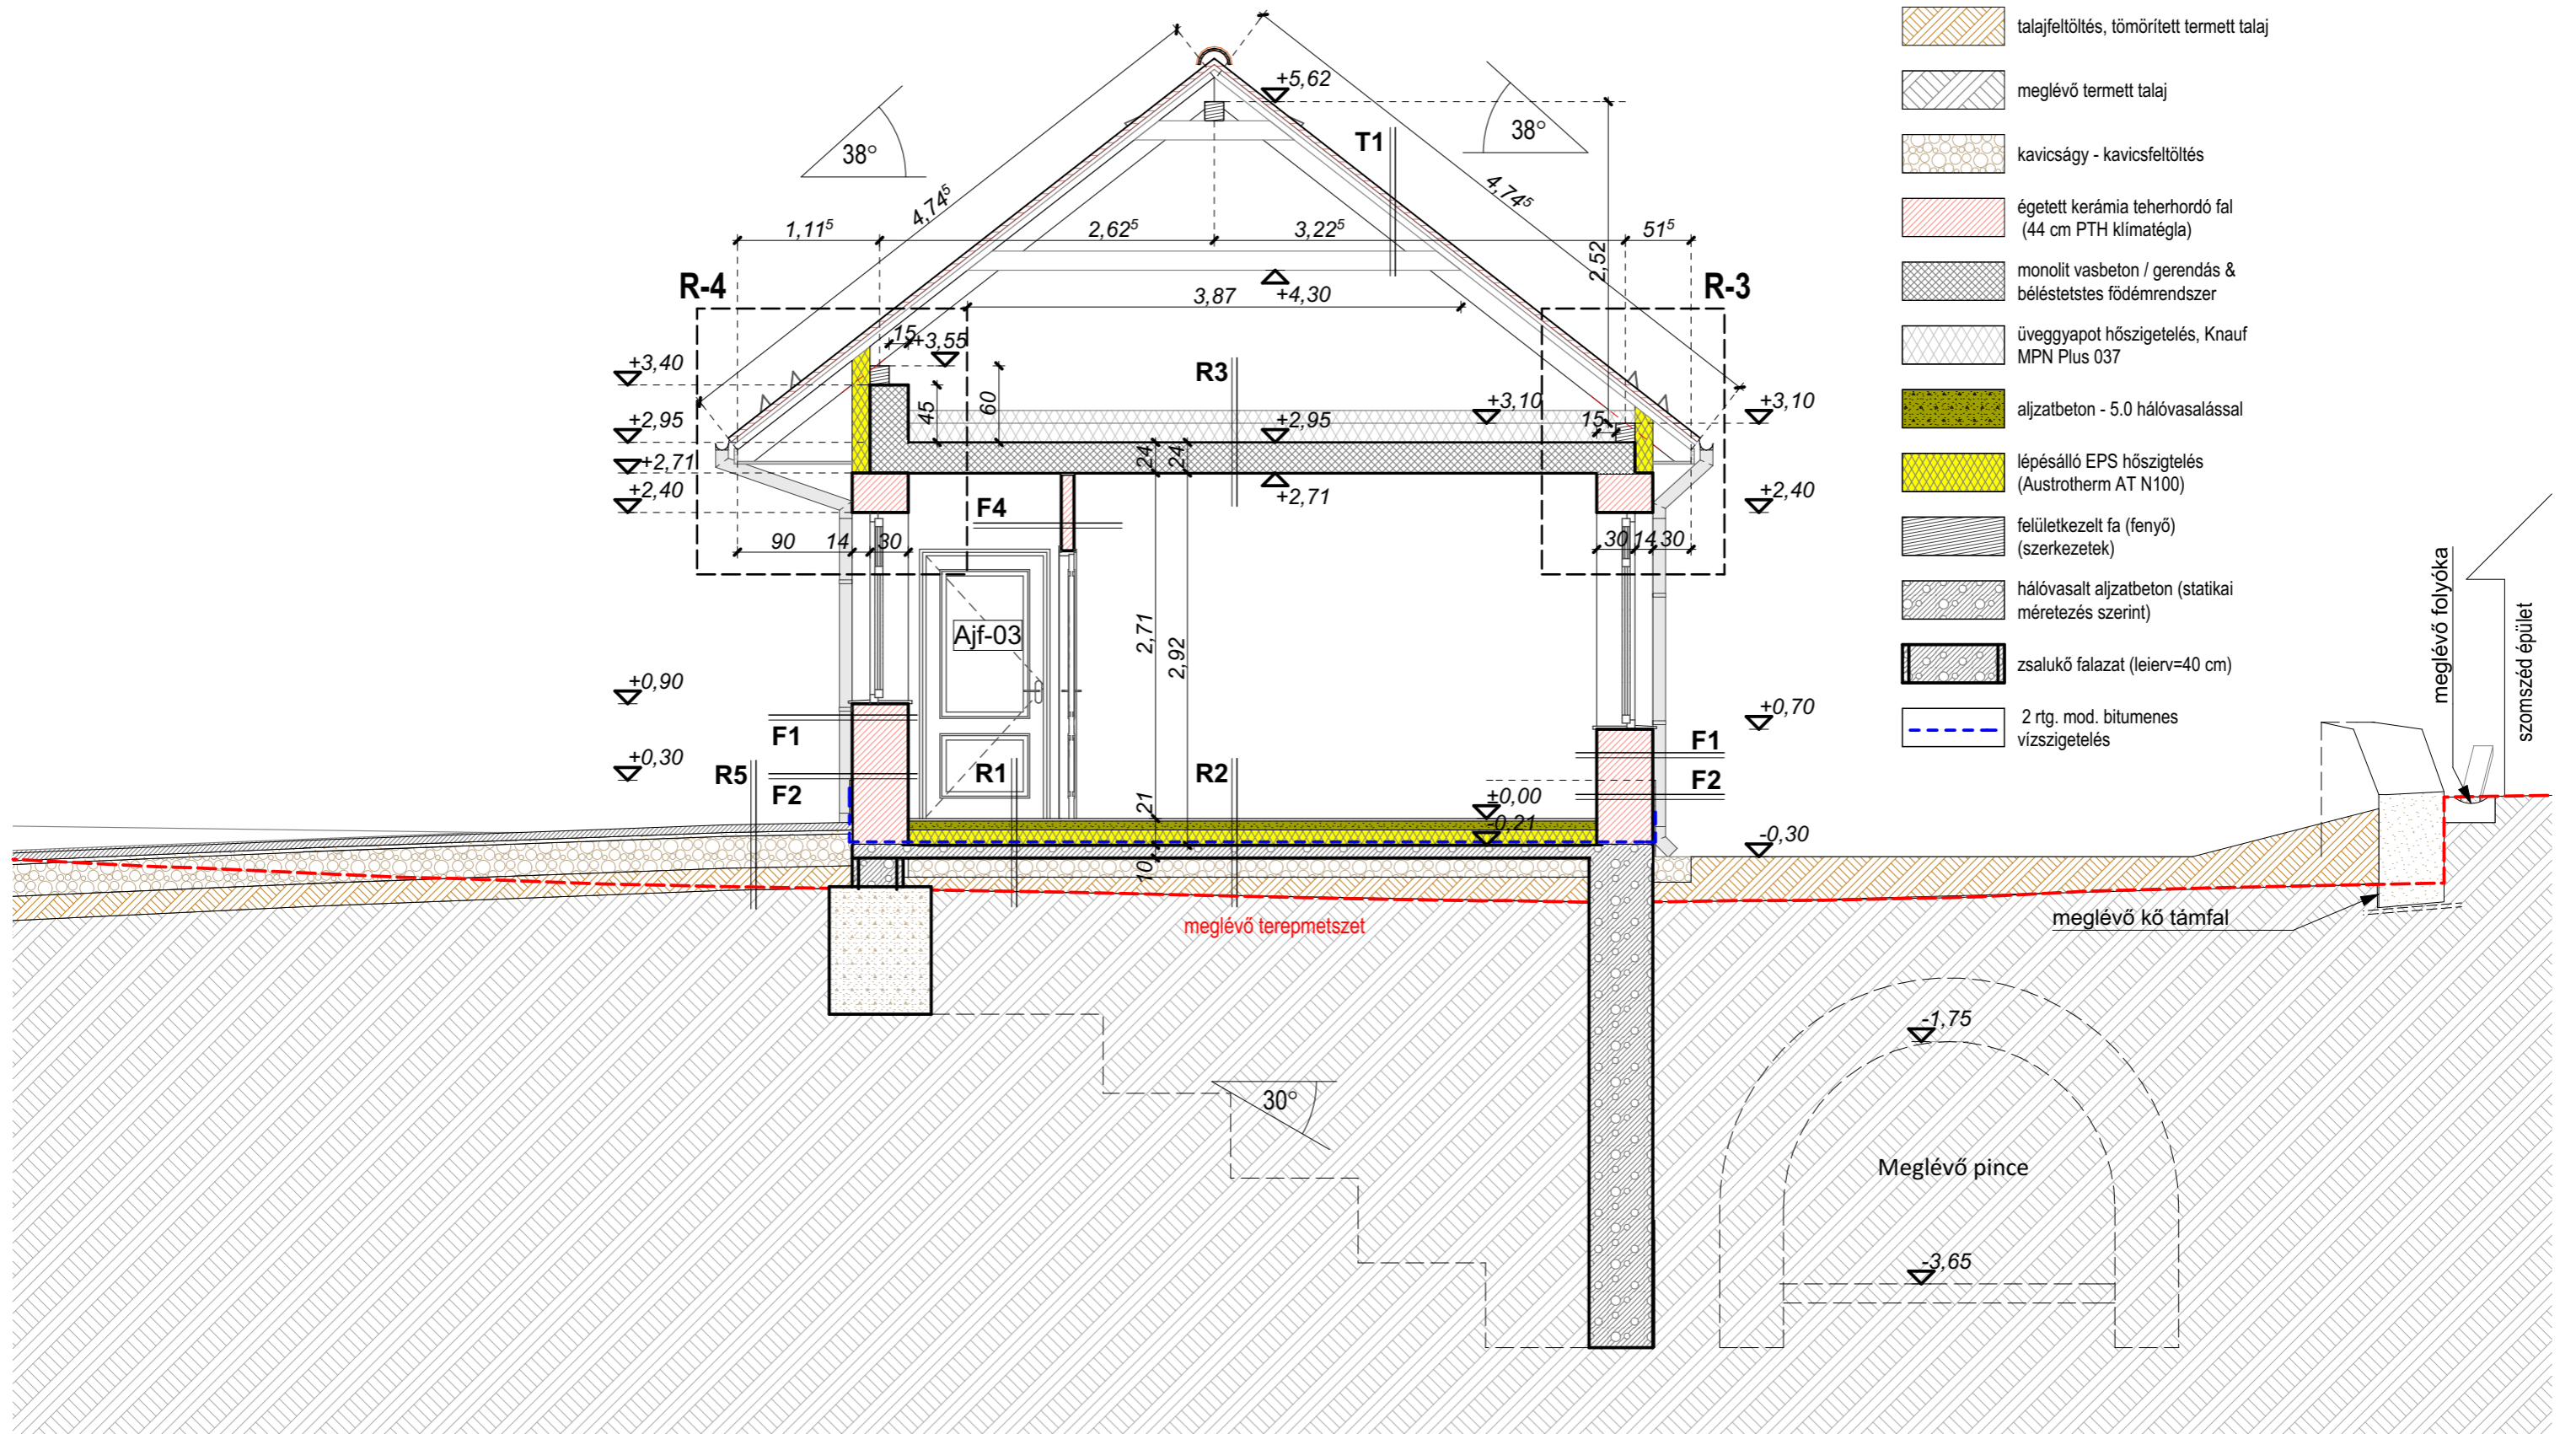


ANYAGJELÖLÉS, JELMAGYARÁZAT:

-  talajfeltöltés, tömörített termett talaj
-  meglévő termett talaj
-  kavicságy - kavicsfeltöltés
-  égetett kerámia teherhordó fal (44 cm PTH klímátégla)
-  monolit vasbeton / gerendás & bélészetes fűdémrendszer
-  üvegyapot hőszigetelés, Knauf MPN Plus 037
-  aljzatbeton - 5.0 hálósávalással
-  lépésálló EPS hőszigetelés (Austrotherm AT N100)
-  felületkezelt fa (fenyő) (szerkezetek)
-  hálósált aljzatbeton (statikai méretezés szerint)
-  zsalukő falazat (leirv=40 cm)
-  2 rtg. mod. bitumenes vízszigetelés



B-B Metszet

TÁRSTERVEZŐK

Statikus:	Molnár Sándor	molnarstatikakft@gmail.com
Elektromos:	Erdei Ferenc	erdei.ferenc36@gmail.com
Gépész:	Gyarmati Imre	gyancsa@cress.hu
Tűzvédelem:	Farkas Gábor	farkasgaborterv@gmail.com
Építész m.társ.:	Nyikes Tibor	nyikitibi@gmail.com

IDŐSEK NAPKÖZI OTTHONA

<i>ARCUS Komplex Éptérszroda Kft.</i>	
<i>TI-ART Bt.</i>	
Iroda: 3900, Szerencs, Kossuth tér 4.	Tel.: 36-30-914-97-28
Felelős tervező:	SALAMIN FERENC
Munkatárs:	VÁRNAI BENCE
É1/01-1814	É 01 - 6300

Helyszín: 3905, Monok, Széchenyi utca	hrs: 49	Dátum: 2018. 03. 27.
Építető: Monok Község Önkormányzata, 3905 Monok, Kossuth u. 2.		Lapméret: A3 Fekvő
WEB: www.axisepitesz.hu	Tervlap neve:	Lépték: M = 1:50
e-mail: salamin.ferenc@gmail.com		Tervlap száma: K-7

épület padlószintje: +0,00 = Bmf: 199,80 m

KIVITELI TERVDOKUMENTÁCIÓ

B-B Metszet