


ANYAGJELÖLÉS, JELMAGYARÁZAT:

- talajfeltöltés, tömörített termett talaj
- meglévő termett talaj
- kavicságy - kavicsfeltöltés
- égetett kerámia teherhordó fal
(44 cm PTH klímátégla)
- monolit vasbeton / gerendás & béléstetstes födémrendszer
- üveggyapot hőszigetelés, Knauf MPN Plus 037
- aljzatbeton - 5.0 hálósával
- lépésálló EPS hőszigetelés
(Austrotherm AT N100)
- felületkezelt fa (fenyő)
(szerkezetek)
- hálósalt aljzatbeton (statikai
méretezés szerint)
- zsalukő falazat (leirv=40 cm)
- 2 rtg. mod. bitumenes
vízszigetelés

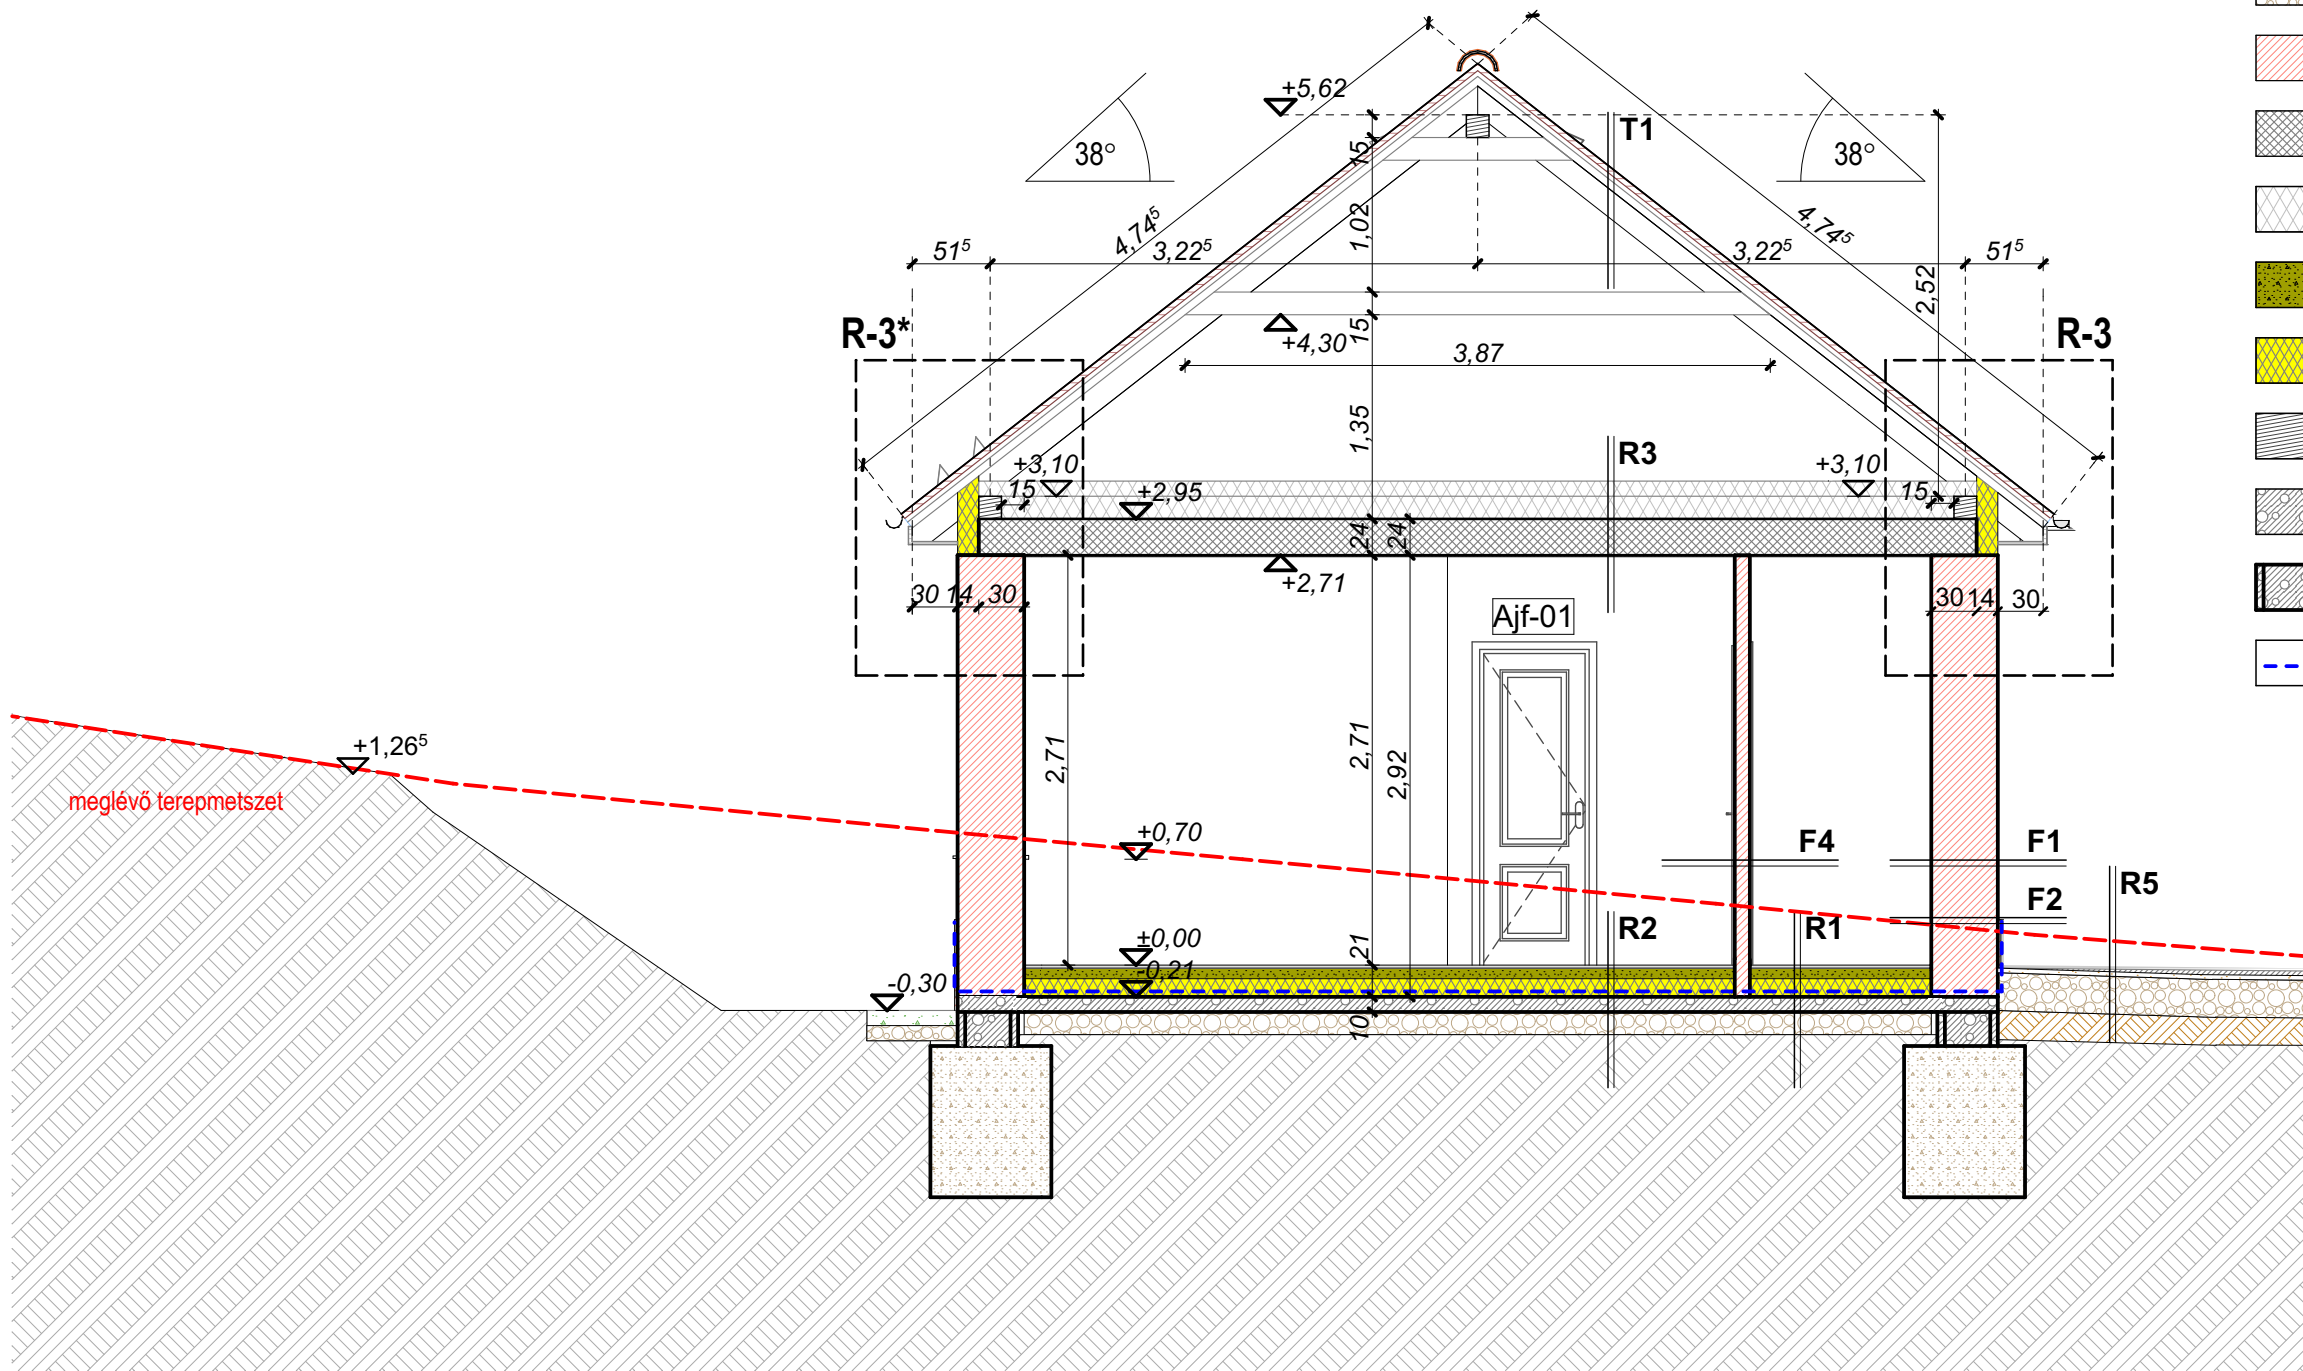

C-C Metszet

épület padlószintje: +0,00 = Bmf: 199,80 m

TÁRSTERVEZŐK			IDŐSEK NAPKÖZI OTTHONA			KIVITELI TERVDOKUMENTÁCIÓ		
Statikus:	Molnár Sándor	molnarstatikakft@gmail.com	ARCUS Komplex Éptésziroda Kft. TI-ART Bt.			Helyszín: 3905, Monok, Széchenyi utca hrsz: 49		Dátum: 2018. 03. 27.
Elektromos:	Erdei Ferenc	erdei.ferenc36@gmail.com				Építető: Monok Község Önkormányzata, 3905 Monok, Kossuth u. 2.		Lapméret:
Gépész:	Gyarmati Imre	gyancsa@cress.hu				Tervlap neve:		Lépték: M = 1:50
Tűzvédelem:	Farkas Gábor	farkasgaborterv@gmail.com	Iroda: 3900, Szerencs, Kossuth tér 4.	Tel.: 36-30-914-97-28	WEB: www.axisepitesz.hu	C-C Metszet		Tervlap száma:
Építész m.társ.: Nyikes Tibor		nyikitibi@gmail.com	Felelős tervező: SALAMIN FERENC	É1/01-1814	e-mail: salamin.ferenc@gmail.com			K-8
			Munkatárs: VÁRNAI BENCE	É 01 - 6300				