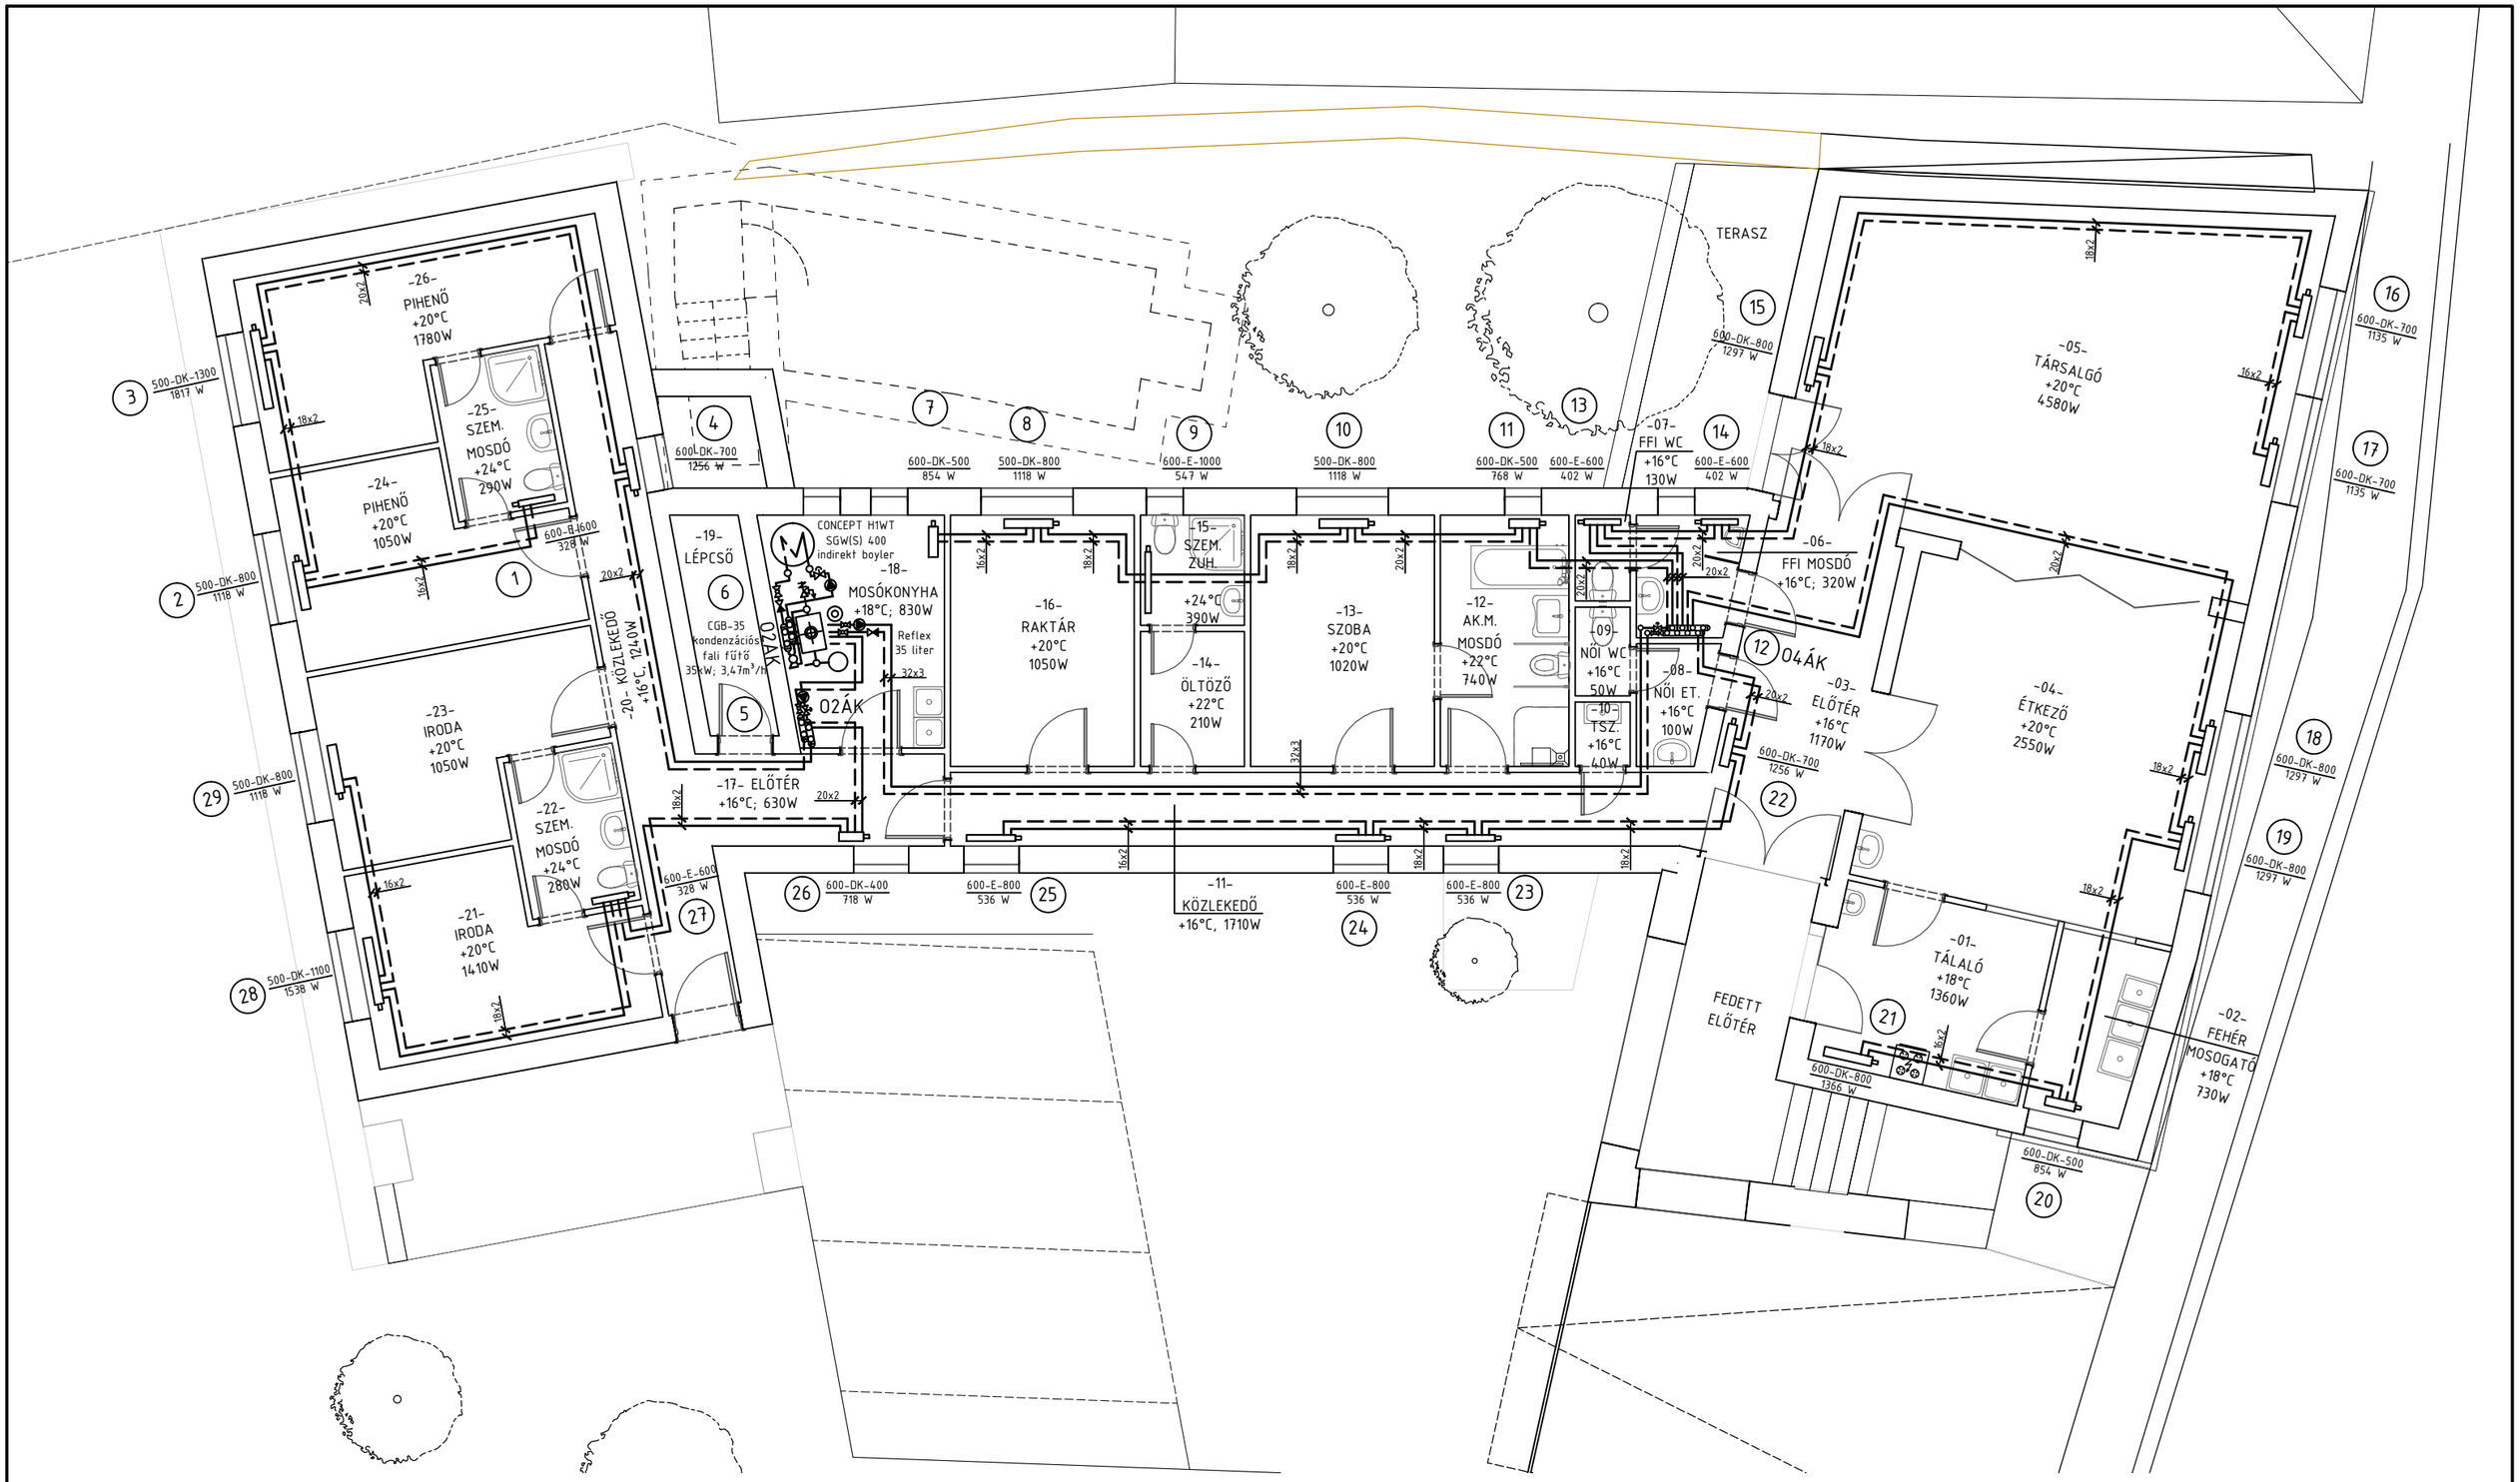

Jelmagyarázat:

——— fűtési előremenő

– – – – – fűtési visszatérő

ECO KREATIV-PLAN GAZDASÁGI ÉS MÉRNÖKIRODA KFT		3525 Miskolc, Jókai u. 7. Tel.: 30/557-8323
Megnevezés: Monok, Széchenyi u. 93. (Hrsz: 49) Idősek Otthona kialakítása Központi fűtés alaprajza		Rajzszám: Gf-1
		Lépték: M=1:100
		Méret: A/3
Tervező: Gyarmati Imre	Aláírás: GT-05-0008	Dátum: 2018. 02. hó